



ΕΦΗΜΕΡΙΣ ΤΗΣ ΚΥΒΕΡΝΗΣΕΩΣ

ΤΗΣ ΕΛΛΗΝΙΚΗΣ ΔΗΜΟΚΡΑΤΙΑΣ

ΤΕΥΧΟΣ ΤΕΤΑΡΤΟ — Αρ. Φύλλου 1053

5 Δεκεμβρίου 1997

ΠΕΡΙΕΧΟΜΕΝΑ

ΑΠΑΛΛΟΤΡΙΩΣΕΙΣ

ΑΠΟΦΑΣΕΙΣ

ΠΟΛΕΟΔΟΜΙΑ

ΑΠΟΦΑΣΕΙΣ

ΑΠΑΛΛΟΤΡΙΩΣΕΙΣ

ΑΠΟΦΑΣΕΙΣ

Αριθ. 4632 (1)

Καθορισμός οριογραμμών ρέμματος στην περιοχή «Τσέρφο» του Δήμου Τυροσαπουνακέϊκων.

Ο ΝΟΜΑΡΧΗΣ ΑΡΚΑΔΙΑΣ

Έχοντας υπόψη:

1. Το Ν. 1232/1982 «Περί επαναφοράς σε ισχύ, τροποποίηση και συμπλήρωση διατάξεων του Ν. 4352/64 και άλλων διατάξεων και ειδικότερα το άρθρο 2 παρ. αυτού».

2. Το Ν. 2218/94 «Ίδρυση Νομαρχιακής Αυτοδιοίκησης, τροποποίηση διατάξεων για την Πρωτοβάθμια Αυτοδιοίκηση και την Περιφέρεια και άλλες διατάξεις».

3. Το Ν. 2240/94 «Συμπλήρωση διατάξεων για τη Νομαρχιακή Αυτοδιοίκηση και άλλες διατάξεις».

4. Την 10/1995 απόφαση του Νομαρχιακού Συμβουλίου με την οποία ψηφίσθηκε ο Οργανισμός Λειτουργίας της Νομαρχιακής Αυτοδιοίκησης Αρκαδίας όπως αυτή δημοσιεύθηκε στο 327/27.4.1995 ΦΕΚ τ.Β'.

5. Το άρθρο 6 του Ν. 880/79 (ΦΕΚ 58/79 τ.Α') «Περί καθορισμού ανωτάτου ορίου Συντελεστού Δόμησης κ.λπ.».

6. Το άρθρο 6 της 3046/304/3.2.1989 (ΦΕΚ 59/89 τ.Δ') απόφασης του Υπουργού ΠΕ.ΧΩ.Δ.Ε. «Έγκριση Κτιριοδομικού Κανονισμού».

7. Το τοπογραφικό διάγραμμα 1:500 που σύνταξε ο τοπογράφος μηχανικός Παναγιώτης Καραχάλιος το Σεπτέμβριο 1997 και στο οποίο με τα σημεία 1, 2, ... 11 και 1', 2', ... 13' η Δ/νση Υποδομών Αρκαδίας καθόρισε τις οριογραμμές ρέμματος στην περιοχή «Τσέρφο» του Δήμου Τυροσαπουνακέϊκων στις 10.9.1997 και τη σύμφωνη γνώμη του Δημοτικού Συμβουλίου Τυροσαπουνακέϊκων όπως τη διατύπωση στην 112/12.10.97 απόφασή του, αποφασίζουμε:

Επικυρώνουμε τον καθορισμό των οριογραμμών του ρέμματος στην περιοχή «Τσέρφο» του Δήμου Τυροσαπουνακέϊκων, όπως αυτός έγινε από τη Δ/νση Υποδομών Αρκαδίας στις 10.9.97 στο τοπογραφικό διάγραμμα που έχει συντάξει ο τοπογράφος μηχανικός Παναγιώτης Καραχάλιος το Σεπτέμβριο 1997 με κλίμακα 1:500 με το οποίο έχει συμφωνήσει ο Δήμος Τυροσαπουνακέϊκων με την 112/12.10.1997 απόφασή του.

Από τις διατάξεις της απόφασης αυτής δεν προκαλείται δαπάνη σε βάρος του κρατικού προϋπολογισμού ή του προϋπολογισμού του Δήμου Τυροσαπουνακέϊκων.

Η απόφαση αυτή να δημοσιευθεί στην Εφημερίδα της Κυβερνήσεως.

Τρίπολη, 21 Οκτωβρίου 1997

Ο Νομάρχης

ΠΑΝΑΓΙΩΤΗΣ ΓΙΑΝΝΟΠΟΥΛΟΣ


ΣΥΝΤΕΤΑΓΜΕΝΕΣ ΚΟΡΥΦΩΝ ΠΟΛΥΓΩΝΙΚΗΣ ΠΟΥ ΟΡΙΟΘΕΤΟΥΝ ΤΟ ΡΕΜΜΑ

α/α	Χ	Υ
1	-12740.22	5128.84
2	-12716.67	5148.02
3	-12671.36	5162.49
4	-12654.11	5173.18
5	-12643.15	5193.48
6	-12622.29	5220.12
7	-12617.56	5228.06
8	-12611.26	5243.14
9	-12596.94	5255.67
10	-12539.76	5275.51
11	-12510.82	5290.07

α/α	Χ	Υ
1'	-12750.76	5129.75
2'	-12716.40	5156.38
3'	-12666.93	5170.87
4'	-12660.11	5178.85
5'	-12655.55	5197.32
6'	-12651.68	5207.86
7'	-12639.64	5214.28
8'	-12625.71	5229.79
9'	-12621.58	5246.61
10'	-12604.25	5264.51
11'	-12573.34	5275.84
12'	-12542.65	5284.40
13'	-12518.17	5295.71

Παρατηρήσεις

α. – Με κόκκινη γραμμή σημειώνεται το όριο του ρέματος

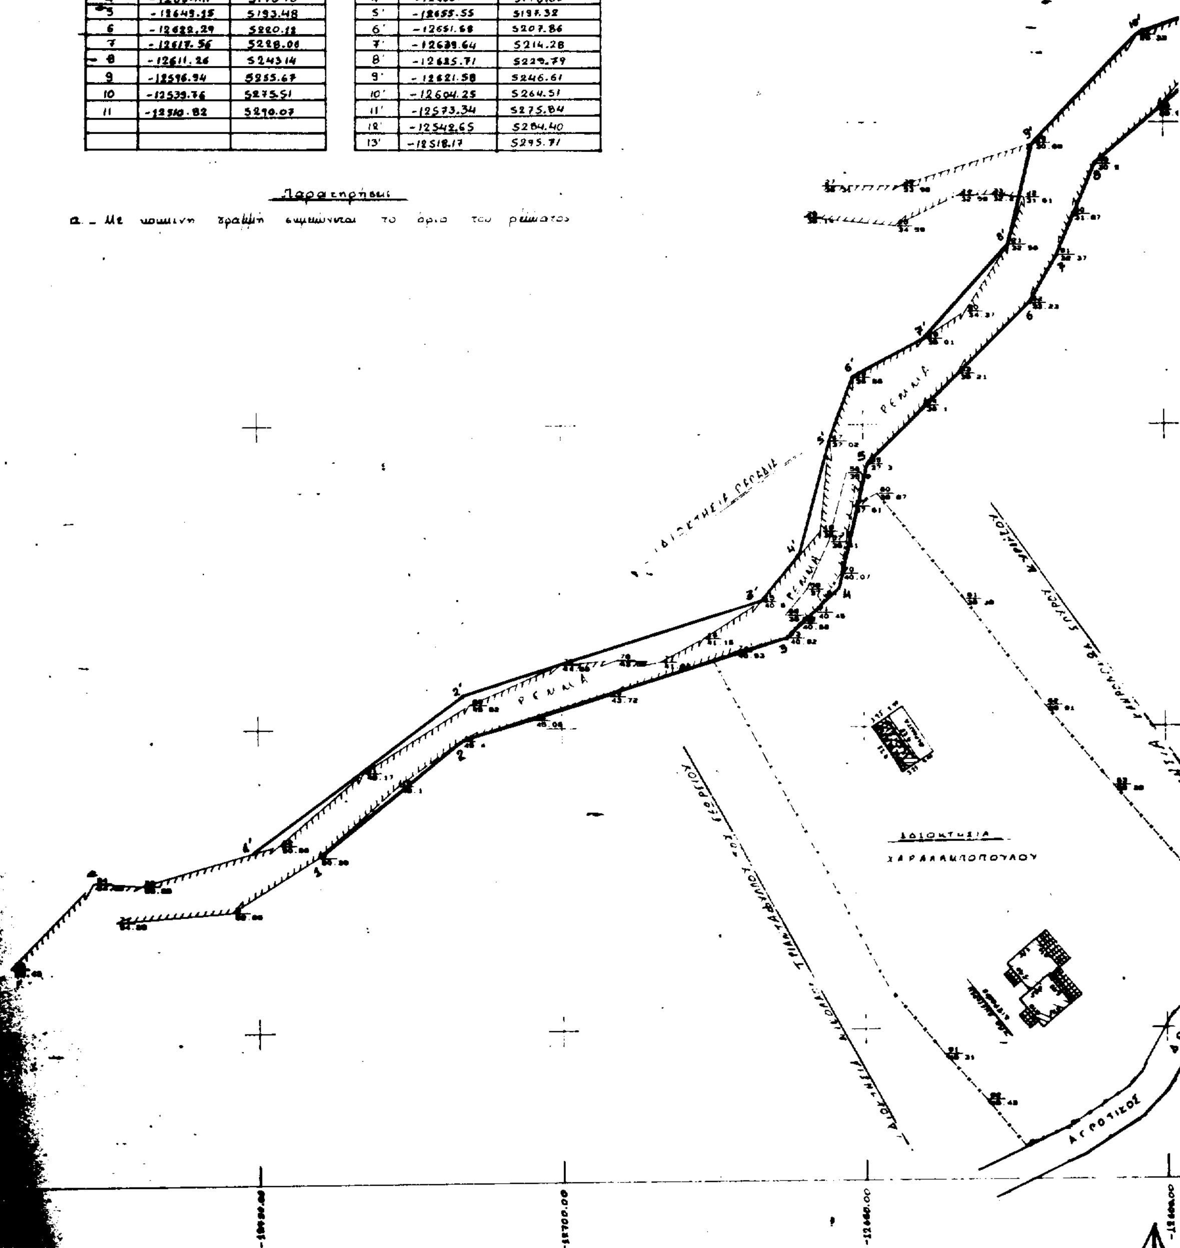

ΑΡΙΘΜΟΣ ΣΗΜΕΙΟΥ	X	Y	H
3	-12738.97	5324.74	75.7[illegible]
7	-12773.41	5118.55	[illegible]
8	-12754.39	5119.98	52.89
9	-12740.22	5128.84	50.[illegible]
10	-12726.98	5140.72	48.1[illegible]
11	-12716.67	5148.02	[illegible]
12	-12704.78	5151.39	[illegible]
13	-12692.31	5155.[illegible]	[illegible]
14	-12676.46	5164.71	[illegible]
15	-12666.93	5170.87	40.0[illegible]
16	-12657.06	5182.42	37.74
17	-12655.55	5197.32	37.02
18	-12651.58	5207.86	36.0[illegible]
19	-12639.64	5214.28	35.01
20	-12632.90	5218.79	34.07
21	-12625.71	5229.79	32.56
22	-12623.23	5237.68	31.61
23	-12628.78	5238.04	[illegible]
24	-12634.07	5237.96	32.59
25	-12644.49	5232.89	34.5[illegible]
26	-12659.57	5234.38	36.14
27	-12656.57	5239.54	35.[illegible]
28	-12643.58	5239.55	[illegible]
29	-12621.58	5246.61	[illegible]
30	-12604.25	5264.52	29.[illegible]
31	-12573.34	5275.84	[illegible]
32	-12557.23	5278.04	[illegible]
33	-12542.65	5284.40	[illegible]
34	-12526.80	5288.57	[illegible]
35	-12519.76	5292.[illegible]	[illegible].50
36	-12515.18	5301.58	[illegible]
37	-12505.65	5315.36	[illegible]
38	-12495.38	5325.83	15.4[illegible]
39	-12498.80	5307.80	10.47
40	-12509.16	5295.18	19.47
41	-12510.82	5290.07	19.8[illegible]
42	-12529.88	5280.70	[illegible]
43	-12539.76	5275.51	[illegible]
44	-12552.66	5272.71	[illegible]
45	-12569.14	5265.40	26.[illegible]
46	-12578.43	5262.89	27.21
47	-12593.95	5260.45	27.[illegible]
48	-12601.06	5252.05	28.[illegible]
49	-12611.26	5243.14	[illegible]
50	-12615.20	5234.86	31.[illegible]
51	-12617.56	5228.06	32.07
52	-12622.29	5220.12	33.[illegible]
53	-12634.26	5208.50	[illegible]
54	-12639.86	5203.22	[illegible]
55	-12649.15	5193.48	[illegible]
56	-12652.71	5192.03	[illegible]
57	-12655.68	5180.69	[illegible]
58	-12659.30	5172.87	37.[illegible]
59	-12662.89	5168.58	38.[illegible]
60	-12647.66	5188.62	36.[illegible]
61	-12633.31	5171.19	[illegible]
62	-12619.94	5153.54	[illegible]
63	-12608.63	5140.[illegible]	[illegible]
64	[illegible]	5124.[illegible]	[illegible]
65	-12587.[illegible]	5114.39	[illegible]
66	-12593.[illegible]	5101.56	[illegible]
67	-12651.77	5180.50	[illegible]
68	-12646.10	5170.[illegible]	[illegible]
69	-12649.45	5169.[illegible]	[illegible]
70	-12653.75	5175.[illegible]	[illegible]
71	-12657.95	5169.03	[illegible]
72	-12660.62	5167.[illegible]	[illegible]
73	-12662.67	5164.76	[illegible]
74	-12671.36	5162.49	[illegible]
75	-12668.68	5156.10	[illegible]
76	-12670.47	5153.82	[illegible]
77	-12683.56	5160.85	[illegible]
78	-12690.80	5161.[illegible]	[illegible]
79	-12700.22	5160.46	[illegible]
80	-12715.22	5153.[illegible]	[illegible]
81	-12722.70	[illegible]	[illegible]
82	-12746.68	[illegible].91	[illegible]
83	-12769.23	5124.48	[illegible]
84	-12777.05	5125.02	[illegible]
85	-12790.64	5111.1[illegible]	[illegible]
86	-12660.75	5142.54	[illegible]
87	-12656.60	5130.7[illegible]	[illegible]
88	-12649.57	5119.16	[illegible]
89	-12643.28	5109.42	[illegible]
90	-12646.25	5107.09	[illegible]
91	-12636.87	5095.83	[illegible]
92	-12629.94	5088.25	[illegible]
93	-12623.52	5080.45	[illegible]
94	-12616.64	5083.57	[illegible]
95	-12611.26	[illegible].91	[illegible]
[illegible]	-12606.63	5090.06	[illegible]
[illegible]	-12604.07	5092.39	[illegible]
[illegible]	-12603.54	5094.30	[illegible]

ΤΟΠΟΓΡΑΦΙΚΟ ΔΙΑΓΡΑΜΜΑ
ΚΑΘΟΡΙΣΜΟΥ ΟΡΙΩΝ ΡΕΜΜΑΤΟΣ
ΣΤΗΝ ΠΕΡΙΟΧΗ ΤΣΕΡΦΟΥ
ΤΟΥ ΔΗΜΟΥ ΤΥΡΟΣΑΠΟΥΝΑΚΑΙΙΚΩΝ
ΕΚΤΟΣ ΟΡΙΩΝ ΟΙΚΙΣΜΟΥ

Κ Λ Ι Μ Α Ξ: 1 : 5 0 0

Το Διάγραμμα είναι εξαρτημένο από το Κρατικό Τριγωνομετρικό δίκτυο, και οι συντεταγμένες αναφέρονται ΣΤΟ ΚΕΝΤΡΟ ΦΥΛΛΟΥ ΧΑΡΤΟΥ 1:100.000 ΠΑΡΑΛΙΟ ΑΣΤΡΟΣ
ΑΡΧΗ ΣΥΝΤΕΤΑΓΜΕΝΩΝ $\phi_0 = 37°15'$ $\Lambda_0 = -0° 45'$


ΑΣΤΡΟΣ ΣΕΠΤΕΜΒΡΙΟΣ 1997

-Ο-
ΣΥΝΤΑΞΑΣ

ΠΑΝΑΓΙΩΤΗΣ Κ. ΚΑΡΑΧΑΛΙΟΣ
ΔΙΠΛΩΜ. ΑΓΡΟΝΟΜΟΣ ΤΟΠΟΓΡΑΦΟΣ ΜΗΧ.
ΑΡΙΣΤΟΤ. ΠΑΝ/ΜΙΟΥ ΘΕΣΣΑΛΟΝΙΚΗΣ
ΜΕΛΟΣ Τ.Ε.Ε. ΑΡΙΘ. ΜΗΤΡΩΟΥ 22778
ΟΥΑΣΙΓΚΤΩΝ 36 ΤΡΙΠΟΛΗ - ΤΗΛ. 22342
Α.Φ.Μ. 48388807

ΕΛΕΓΧΘΗΚΕ
Τρίπολη 4-11-1997
Ο Μηχανικός

ΧΑΡΑΛΑΜΠΟΣ [illegible]

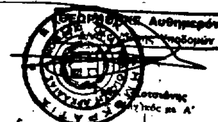

ΠΑΡΑΤΗΡΗΣΗ
Οι μετρήσεις έγιναν με Ε.D.M

ΠΟΛΕΟΔΟΜΙΑ

ΑΠΟΦΑΣΕΙΣ

Αριθ. 5532/4742 (2)

Τροποποίηση εγκεκριμένου σχεδίου πόλεως Χρυσοπηγή Κοινότητας Νεροκούρου. Λειτουργικότερη διευθέτηση οδού προς τα Ο.Τ. Γ. 1238, Γ. 1239 και Γ. 1240.

Η ΝΟΜΑΡΧΗΣ ΧΑΝΙΩΝ

Έχοντας υπόψη:

1. Τις διατάξεις του Ν.Δ. «Περί σχεδίων πόλεων κ.λπ.» της 17.7.23 και ειδικότερα τα άρθρα 3 και 70 αυτού.

2. Τις διατάξεις του Π.Δ. 183/86 (ΦΕΚ 70Α'/5.6.86) «έγκριση τροποποιήσεων και καθορισμός όρων και περιορισμών δόμησης από τους Νομάρχες».

3. Το ισχύον σήμερα ρυμοτομικό σχέδιο στην περιοχή Χρυσοπηγής Κοιν. Νεροκούρου που εγκρίθηκε με το από 20.12.93 (ΦΕΚ 160 Δ'/31.12.93).

4. Την με αριθμ. 18/97 απόφαση Κοιν. Συμβουλίου Νεροκούρου.

5. Το με αριθμ. 15/97 (θέμα 1ο) πρακτικό του Συμβουλίου ΧΟΠ Ν. Χανίων, αποφασίζουμε:

Εγκρίνουμε την τροποποίηση του εγκεκριμένου σχεδίου πόλεως Κοινότητας Νεροκούρου (περιοχή Χρυσοπηγής) για λειτουργικότερη διευθέτηση της οδού προς τα Ο.Τ. Γ. 1238, Γ. 1239 και Γ. 1240 ώστε να εξυπηρετεί τους χώρους του Γυμνασίου και του Ειδικού Κτιρίου της ΕΠΕΠΑΑΠ όπως περιγράφεται στο συνοδευτικό της απόφασης αυτής διάγραμμα το θεωρημένο από τον Προϊστάμενο της Δ/νσης Πολεοδομίας Χανίων με ημερ. 28.7.97.

Από τις διατάξεις της απόφασης αυτής δεν προκαλείται δαπάνη σε βάρος του κρατικού προϋπολογισμού, ούτε του προϋπολογισμού της Κοινότητας Νεροκούρου.


Η απόφαση αυτή να δημοσιευθεί στην Εφημερίδα της Κυβερνήσεως.

Χανιά, 19 Σεπτεμβρίου 1997

Η Νομάρχης κ.α.α.
Ο Αναπληρωτής
Γ. ΚΛΩΝΙΖΑΚΗΣ



Ο.Τ.
Γ.1238
Ο.Τ.
Γ.1239
Ο.Τ.
Γ.1240

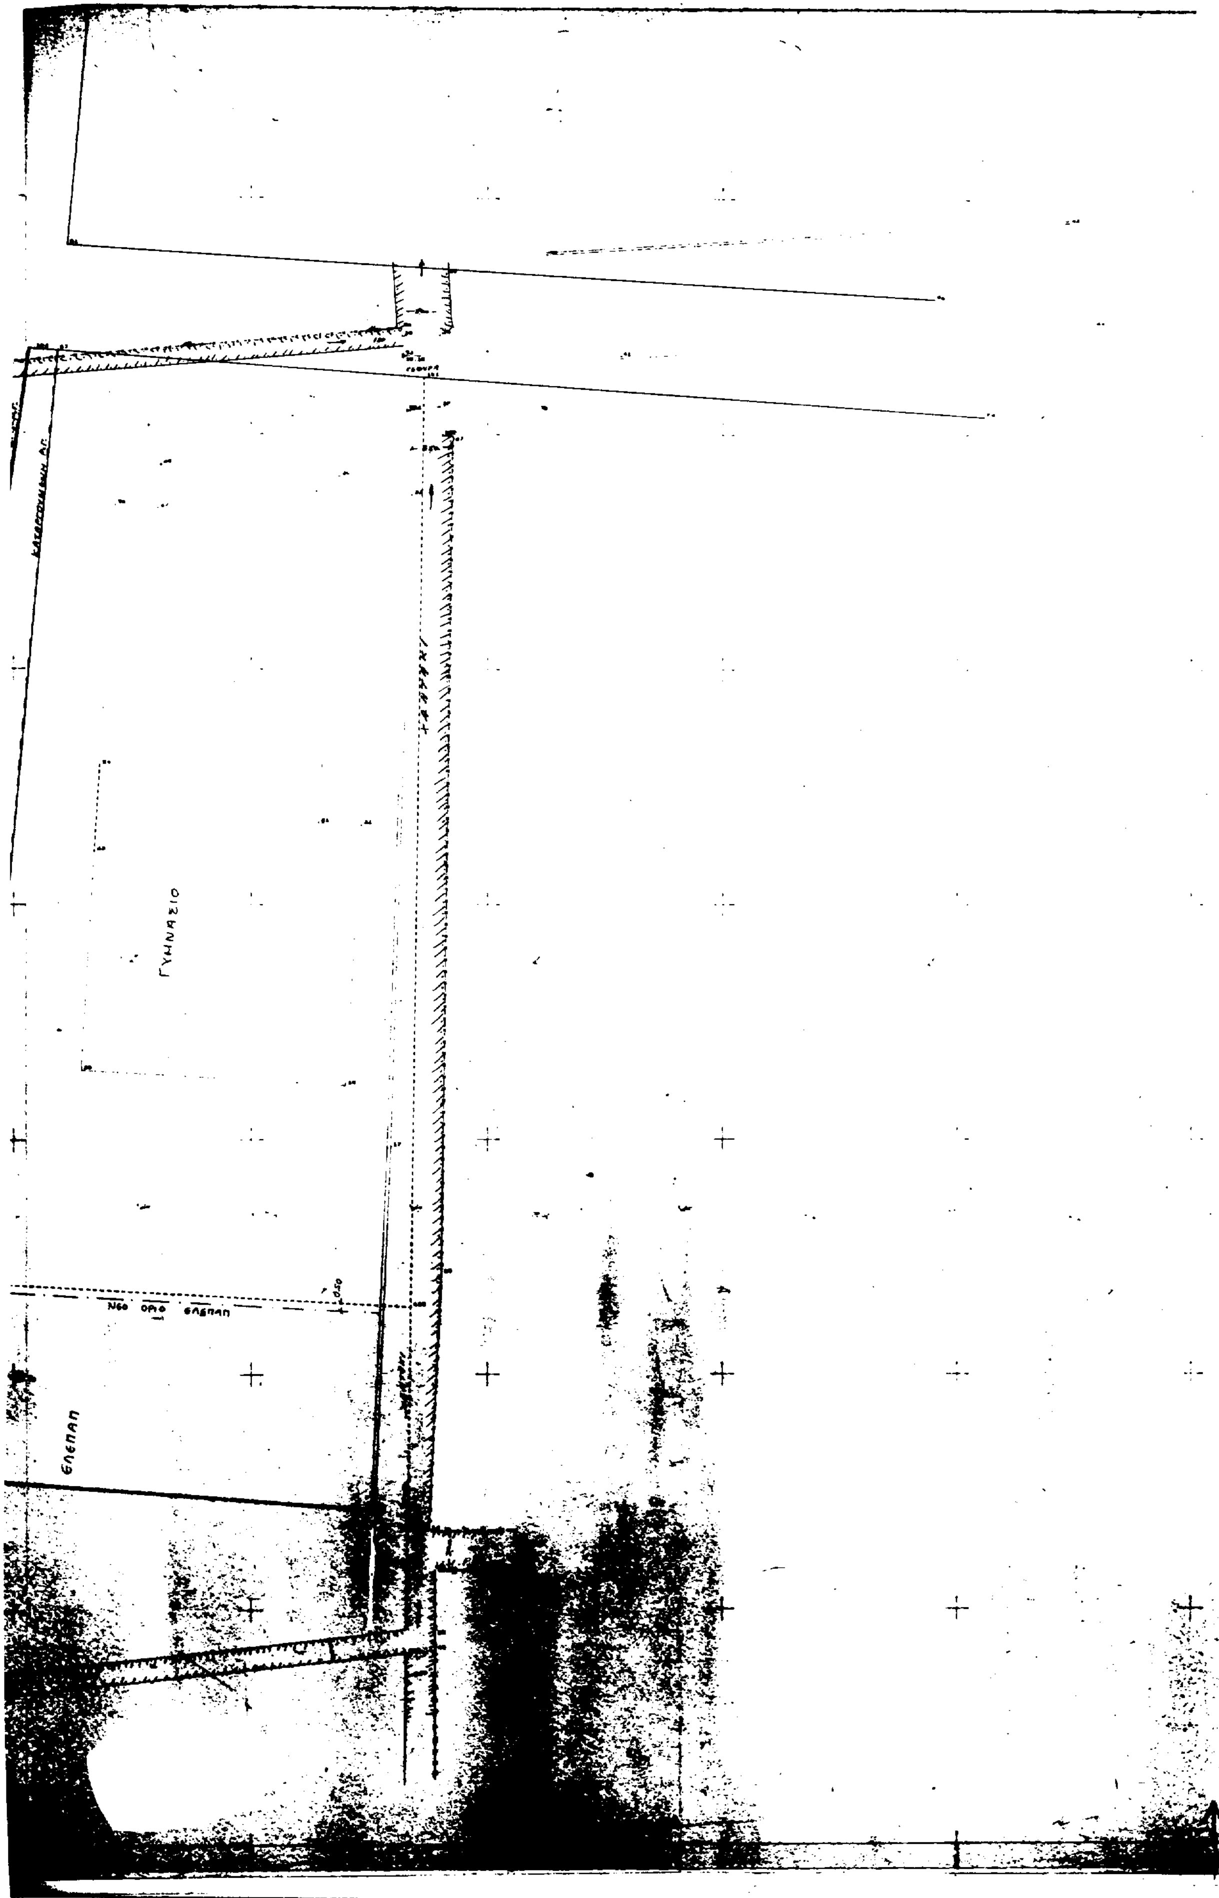
ΓΥΜΝΑΣΙΟ
Νέο όριο ΕΛΕΠΑΠ
ΕΛΕΠΑΠ

Α/Α	ΑΡ. ΣΗΜΕΙΟΥ	X	Y	ΜΗΚΟΣ ΠΛΕΥΡΑΣ
1	1	982.41	1084.37	
2	2	981.92	1097.52	13.16
[illegible]	3	978.98	1096.46	3.12
4	4	[illegible]	1084.68	11.79
[illegible]	[illegible]	964.90	1083.21	14.58
[illegible]	[illegible]	965.64	1030.22	52.99
[illegible]	[illegible]	965.93	1017.99	12.23
[illegible]	[illegible]	966.52	994.30	23.70
[illegible]	[illegible]	966.56	975.45	15.86
[illegible]	[illegible]	[illegible]	970.25	11.79
[illegible]	11	[illegible]	974.91	44.99
12	12	[illegible]	977.83	15.77
[illegible]	13	[illegible]	983.34	5.51
14	14	[illegible]	986.72	3.42
[illegible]	15	[illegible]	988.35	4.87
[illegible]	[illegible]	997.27	990.98	33.29
[illegible]	[illegible]	1031.90	1019.35	44.68
[illegible]	[illegible]	1036.09	1008.56	11.61
[illegible]	[illegible]	[illegible]	1024.62	18.00
[illegible]	20	[illegible]	1025.93	22.31
[illegible]	21	987.16	990.99	39.56
[illegible]	22	990.58	1042.25	51.38
[illegible]	[illegible]	[illegible]	1044.55	16.40
[illegible]	24	[illegible]	1051.81	[illegible]
[illegible]	[illegible]	[illegible]	1077.37	29.31
[illegible]	[illegible]	[illegible]	1073.93	16.02
[illegible]	[illegible]	[illegible]	1073.67	3.60
[illegible]	[illegible]	[illegible]	1077.40	[illegible]
[illegible]	[illegible]	[illegible]	1087.38	[illegible]
[illegible]	[illegible]	[illegible]	1076.44	[illegible]
[illegible]	[illegible]	[illegible]	1046.96	[illegible]
[illegible]	32	1029.02	1046.77	[illegible]
[illegible]	[illegible]	[illegible]	1074.82	[illegible]
[illegible]	34	1033.46	1082.04	[illegible]
[illegible]	[illegible]	[illegible]	1082.35	[illegible]
[illegible]	[illegible]	[illegible]	1079.89	[illegible]
[illegible]	[illegible]	[illegible]	1079.36	[illegible]
[illegible]	[illegible]	[illegible]	1088.43	[illegible]
[illegible]	[illegible]	1032.72	1088.32	[illegible]
[illegible]	[illegible]	1029.79	1088.75	2.97
[illegible]	[illegible]	1051.29	1086.63	21.61
[illegible]	[illegible]	1045.01	1095.26	10.65
[illegible]	[illegible]	1089.49	1098.09	44.58
44	44	1091.63	1089.30	[illegible]
[illegible]	[illegible]	1036.47	1093.54	55.3?
[illegible]	46	967.05	969.39	142.2?
[illegible]	47	1029.92	975.94	63.22
[illegible]	[illegible]	1035.58	976.53	5.68
[illegible]	50	993.47	1085.42	116.75
[illegible]	[illegible]	1033.16	1082.03	39.83
[illegible]	[illegible]	1036.48	1079.91	3.94
[illegible]	[illegible]	1032.68	1089.01	9.86
[illegible]	1	982.41	1084.37	50.48

Α/Α	ΑΡ. ΣΗΜΕΙΟΥ	X	Y	ΜΗΚΟΣ ΠΛΕΥΡΑΣ
1	46	967.05	969.39	
2	47	1029.92	975.94	63.22
3	49	1035.58	976.53	5.68
4	50	993.47	1085.42	116.75
5	51	1033.16	1082.03	39.83
6	55	1034.48	1079.91	3.94
7	56	1032.68	1089.01	9.86
8	60	902.09	973.48	174.36
9	61	910.44	962.81	13.55
10	62	960.00	1079.50	126.78
11	63	949.92	1080.24	10.11
12	64	960.56	1088.91	13.73
13	67	1003.74	1086.97	43.22
14	68	994.40	984.55	102.85
15	69	1082.30	1081.50	130.87
16	70	958.00	950.00	180.95
17	71	950.02	942.43	11.00
18	72	984.51	986.19	55.72
19	80	1007.85	1132.17	147.84
20	81	1004.55	1095.93	36.39
21	82	1078.00	1097.50	73.58
22	84	900.00	958.20	227.38
23	85	900.00	1001.60	43.40
24	86	900.00	1036.00	34.40
25	87	900.00	1098.00	62.00
26	88	950.78	954.18	152.52
27	89	985.24	994.15	52.78
28	90	988.37	1028.51	34.50
29	91	989.09	1036.48	8.00
30	9	966.86	978.45	62.15
31	93	952.39	1150.54	172.70
32	95	993.99	1090.26	73.25
33	96	997.81	1132.08	42.00
34	97	994.54	1096.23	36.00
35	98	985.78	1000.13	96.50
36	46	967.05	969.39	36.00


Α/Α	ΑΡ. ΣΗΜΕΙΟΥ	X	Y	ΜΗΚΟΣ ΠΛΕΥΡΑΣ
1	72	984.51	986.19	
2	105	978.92	980.88	7.71
3	106	980.82	994.54	13.79
4	89	985.24	994.15	4.44
5	72	984.51	986.19	8.00
ΕΜΒΑΔΟ = 50.90 m²				

Α/Α	ΑΡ. ΣΗΜΕΙΟΥ	X	Y	ΜΗΚΟΣ ΠΛΕΥΡΑΣ
1	98	985.78	1000.13	
2	107	981.64	1000.49	4.15
3	108	985.57	1028.75	28.53
4	90	988.37	1028.51	2.81
5	98	985.78	1000.13	28.50
ΕΜΒΑΔΟ = 99.28 m²				

Α/Α	ΑΡ. ΣΗΜΕΙΟΥ	X	Y	ΜΗΚΟΣ ΠΛΕΥΡΑΣ
1	91	989.09	1036.48	
2	109	986.67	1036.68	2.44
3	110	993.79	1088.01	51.82
4	91	989.09	1036.48	51.74
5	91	989.09	1036.48	0.00
ΕΜΒΑΔΟ = 63.04 m²				

Α/Α	ΑΡ. ΣΗΜΕΙΟΥ	X	Y	ΜΗΚΟΣ ΠΛΕΥΡΑΣ
1	101	1034.62	1084.82	
2	112	1033.50	1005.74	79.09
3	113	990.79	[illegible]	42.79
4	102	1001.74	[illegible]	79.68
5	101	1034.62	[illegible]	32.96
6	101	1034.62	[illegible]	0.00
ΕΜΒΑΔΟ = [illegible] m²				

Α/Α	ΑΡ. ΣΗΜΕΙΟΥ	X	Y	ΜΗΚΟΣ ΠΛΕΥΡΑΣ
1	112	1033.50	1005.74	
2	10?	1033.0?	976.27	29.47
3	10?	991.24	977.91	42.07
4	111	979.88	978.72	11.47
5	104	986.40	977.01	9.13
6	113	990.79	1008.18	31.47
7	112	1033.50	1005.74	42.79
8	112	1033.50	1005.74	0.00
ΕΜΒΑΔΟ = [illegible] m²				

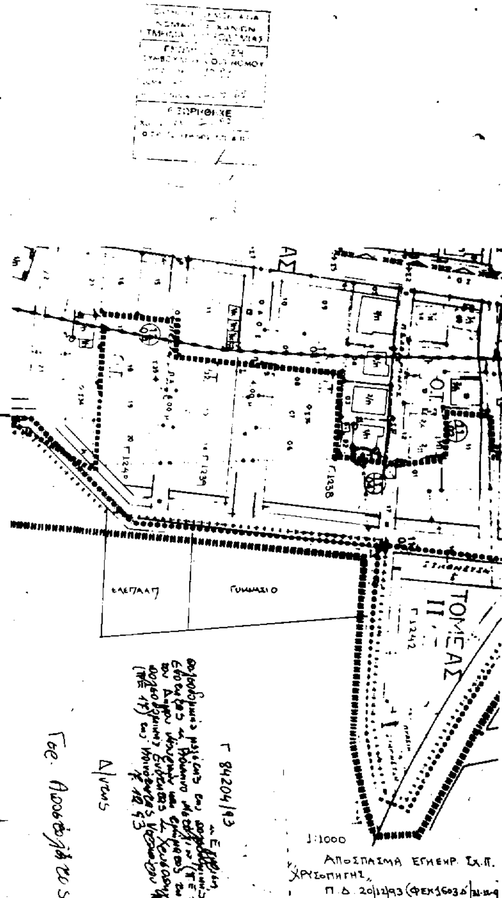

Γ 84204/93

Δ/ντης

ΘΕΩΡΗΘΗΚΕ
Το παρόν τοπογραφικό ... της Κοινότητας Νεροκούρου.
Ο Πρόεδρος της Κοινότητας

ΕΡΓΟΔΟΤΗΣ	ΕΛΕΠΑΑΠ
ΕΡΓΟ	ΤΡΟΠΟΠΟΙΗΣΗ ΣΧ. ΠΟΛΕΩΣ
ΘΕΣΗ	ΧΡΥΣΟΠΗΓΗ
ΘΕΜΑ ΣΧΕΔΙΟΥ	ΤΟΠΟΓΡΑΦΙΚΟ 1:200 ΑΠΟΣΠ. ΣΧ. ΠΟΛΕΩΣ 1:1000
ΑΡΙΘΜΟΣ ΣΧΕΔΙΟΥ	
ΜΕΛΕΤΗΤΗΣ	
ΚΛΙΜΑΚΑ	1:200 1:1000
ΧΡΟΝΟΣ ΜΕΛΕΤΗΣ	
ΥΠΟΓΡΑΦΗ	

Α. ΒΡΟΝΤΟΥΛΑΚΗ ... ΟΥΛΑ
ΜΗΤΡΩΟΥ 16419
ΧΑΝΙΑ

... με αριθ. 5532/19-9-97
... του Τμήματος Πολεοδομίας και Πολεοδομικών Εφαρμογών.
Χανιά 19/9/97